


B.2.1.

Rekonstrukce komunikace "Přes les"

Zákres trasy cesty do katastrální mapy

Měřítko: 1 : 3 000

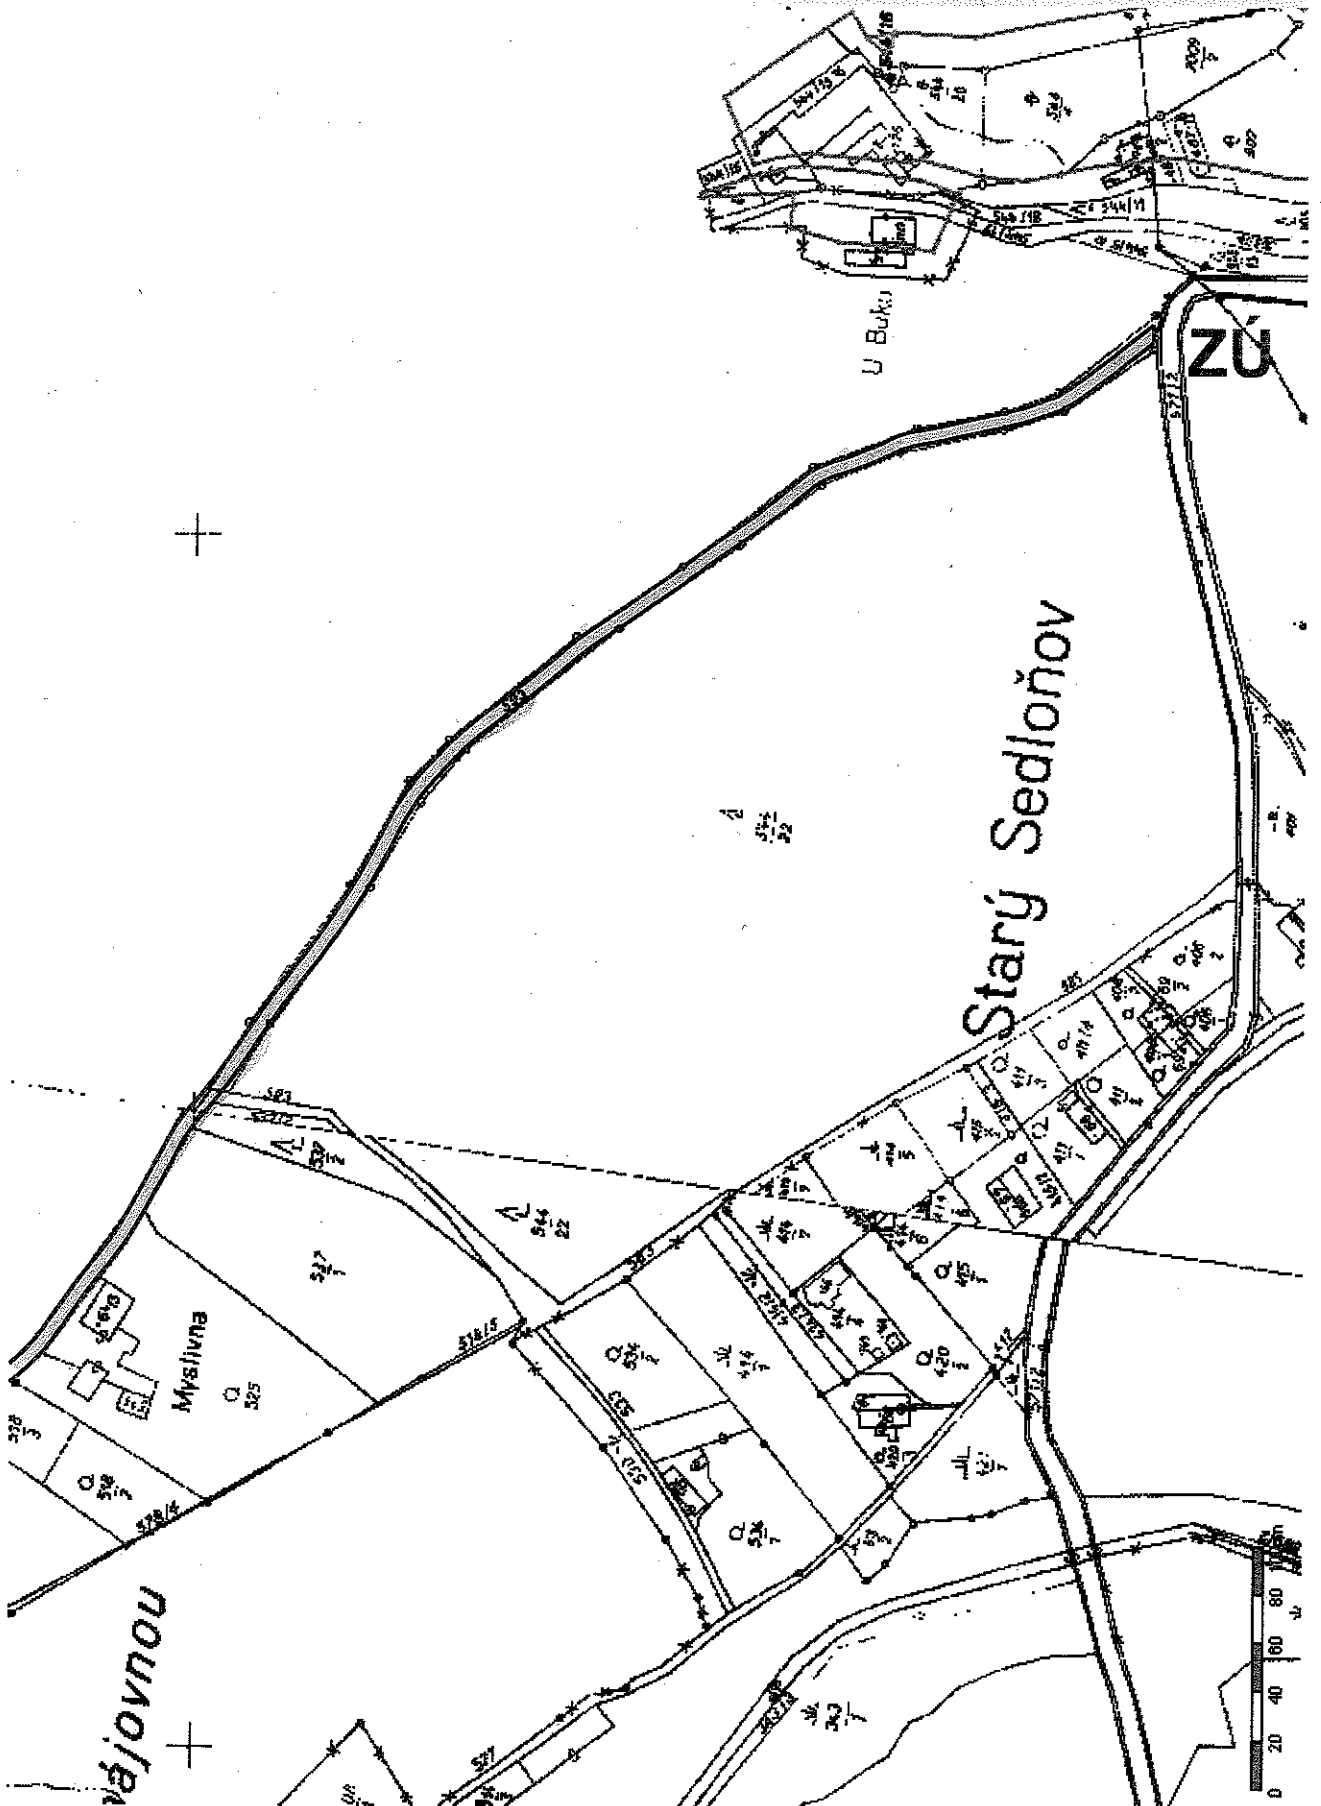

B.2.2.

Rekonstrukce komunikace "Přes les"

Zákres trasy cesty do katastrální mapy

Měřítko: 1 : 3 000

