

# Dopravní opatření při akci : oprava sil. III/3015 Markoušovice


**1.7.-16.7.2024**

platí pouze u pokládky spodních vrstev  
tzn. 1.7. - 7.7.2024



úplný zákaz - pokládka vrchy  
8.7.- 16.7.2024

**—** uzavřený úsek ( vjezd povolen rezidentům od 16:00 hod do 08:00 hod) - pokládka spodní vrstva

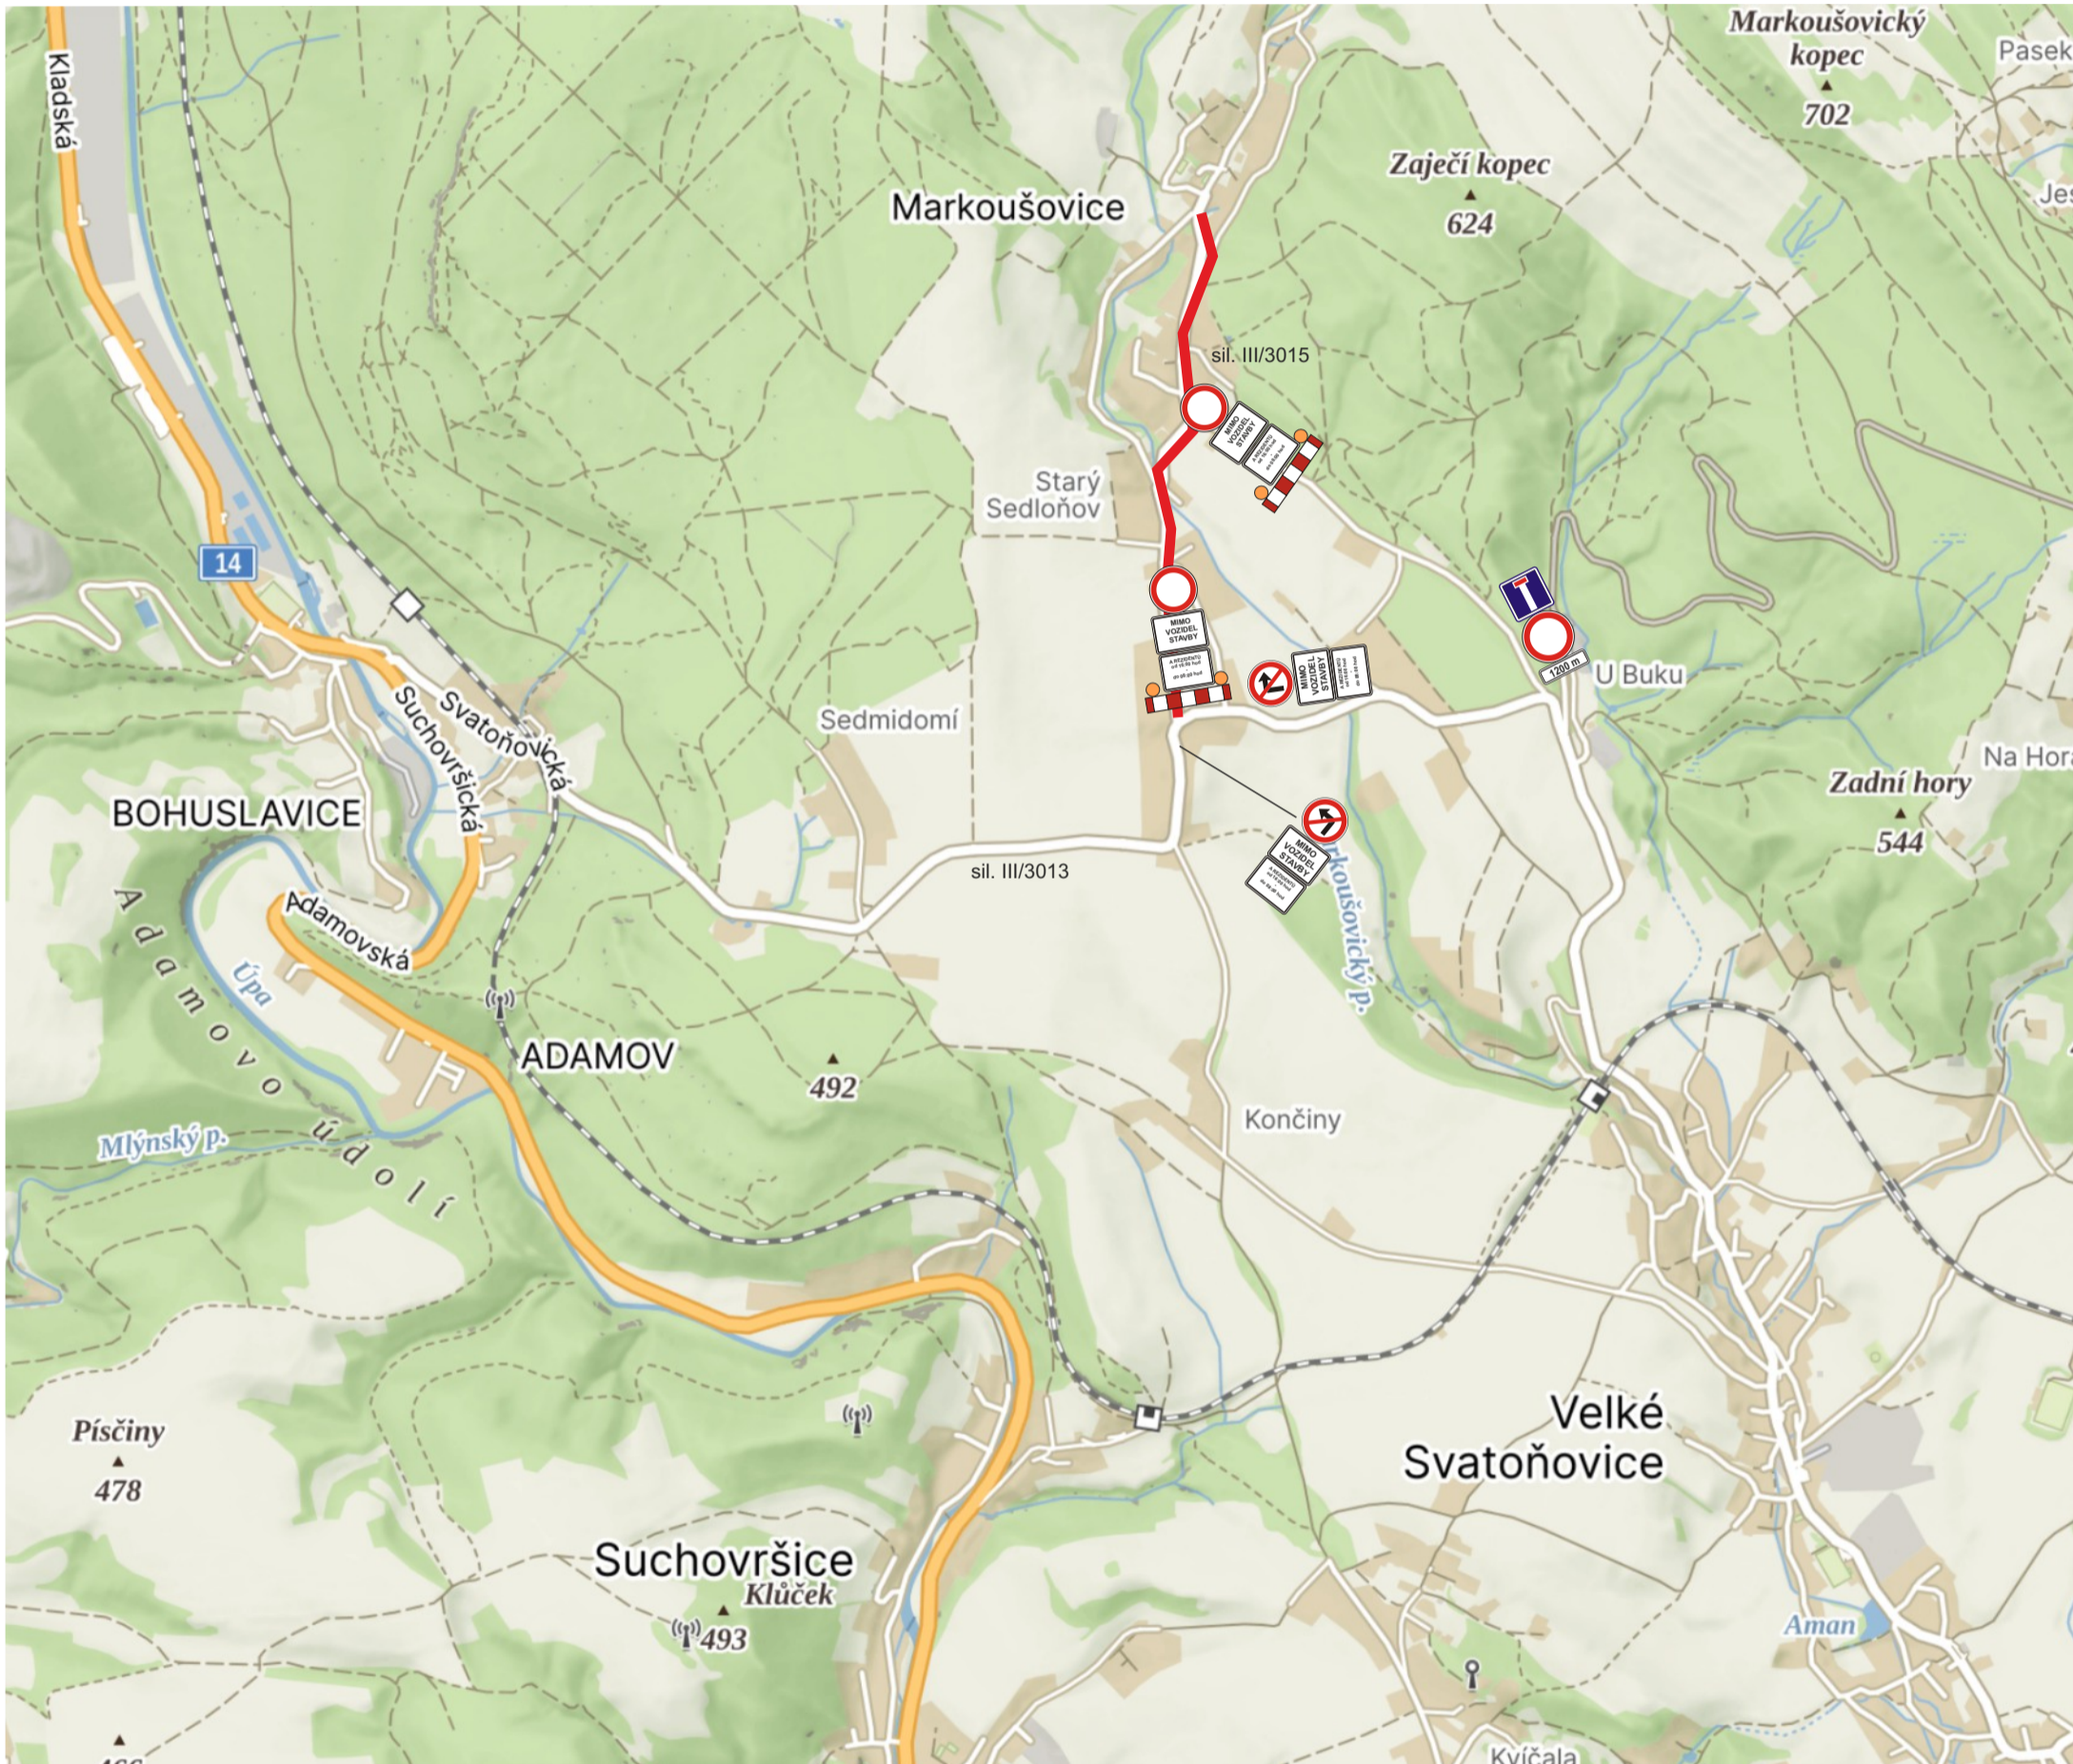

|  |   |  |                   |
|--|---|--|-------------------|
| Zhotovitel:                              |   |  |                   |
| Kreslil:                                 | PhDr. Denisa Pešková / tel.: 605 320 200 / e-mail: info@dzdh.cz | <b>DOPRAVNÍ ZNAČENÍ DZDH s.r.o.</b><br>Vítkovická 224/98a<br>500 04 Hradec Králové<br>IČO: 179 88 756 DIČ: CZ17988756<br>tel.: 605 477 445, 605 320 200<br>email: info@dzdh.cz |                   |
| Zodp. projektant:                        | PhDr. Denisa Pešková / tel.: 605 320 200 / e-mail: info@dzdh.cz |  |                   |
| Kontroloval:                             | Bc. Jan Pazdziora / tel.: 605 477 445 / e-mail: info@dzdh.cz    |  |                   |
| Kraj:                                    | Královéhradecký   | Okres:   | Trutnov           |
|  |   | Obec:  | Velké Svatoňovice |
| Akce:                                    |   | DATUM  | 05.06.2024        |
| <b>oprava sil. III/3015 Markoušovice</b> |   | Č.ZAKÁZKY  | 24052             |
| DOPRAVNĚ INŽENÝRSKÁ OPATŘENÍ             |   | STUPEŇ PD  | DIO               |
|  |   | MĚŘÍTKO  | -                 |
|  |   | FORMÁT   | A3                |




# Dopravní opatření při akci : oprava sil. III/3015 Markoušovice

1.7.-16.7.2024

— uzavřený úsek - pokládka vrchy 8.7.-16.7.2024



úplný zákaz - pokládka vrchy 8.7.- 16.7.2024

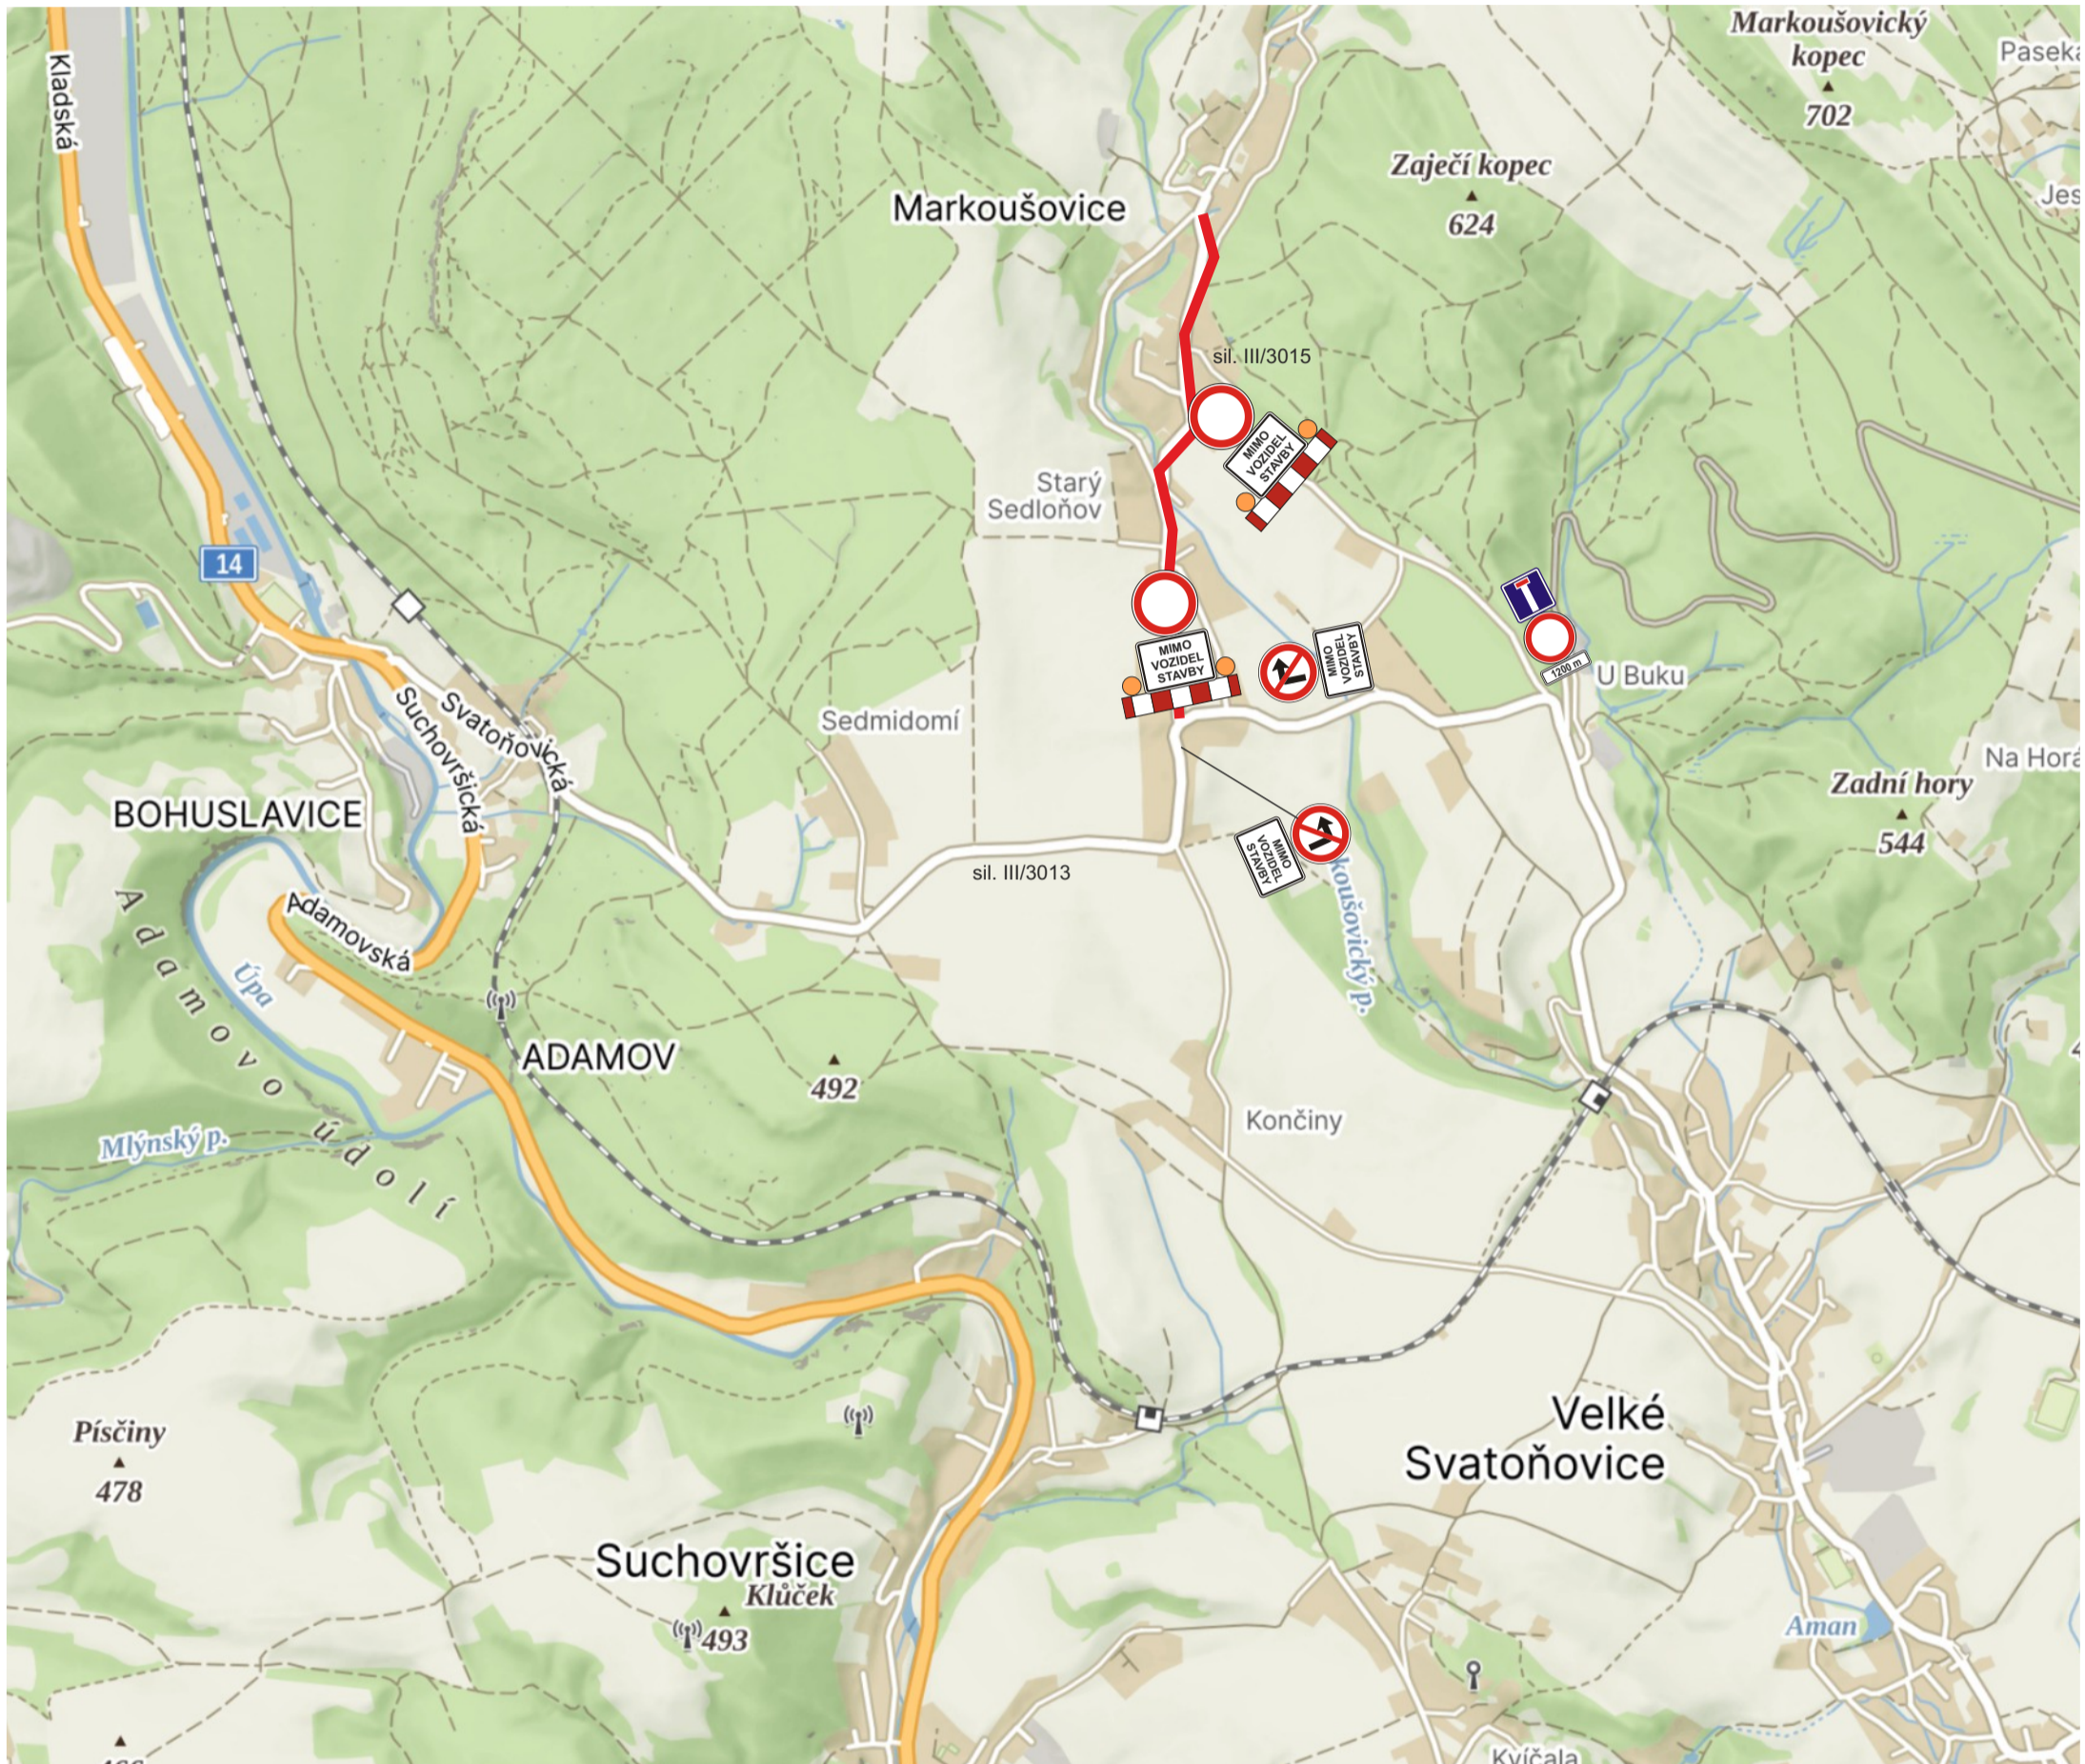


|                              |   |   |            |            |                   |
|------------------------------|---|---|------------|------------|-------------------|
| Zhotovitel:                  |   |  <b>ÚDRŽBA SILNIC<br/>Královéhradeckého kraje a.s.</b>                                   |            |            |                   |
| Kreslil:                     | PhDr. Denisa Pešková / tel.: 605 320 200 / e-mail: info@dzdh.cz | <b>DOPRAVNÍ ZNAČENÍ DZDH s.r.o.</b><br>Včkovická 224/98a<br>500 04 Hradec Králové<br>IČO: 179 88 756 DIČ: CZ17988756<br>tel.: 605 477 445, 605 320 200<br>email: info@dzdh.cz |            |            |                   |
| Zodp. projektant:            | PhDr. Denisa Pešková / tel.: 605 320 200 / e-mail: info@dzdh.cz |   |            |            |                   |
| Kontroloval:                 | Bc. Jan Pazdziora / tel.: 605 477 445 / e-mail: info@dzdh.cz    |   |            |            |                   |
| Kraj:                        | Královéhradecký   | Okres:  | Trutnov    | Obec:      | Velké Svatoňovice |
| Akce:                        | <b>oprava sil. III/3015 Markoušovice</b>                        |   | DATUM:     | 05.06.2024 |                   |
| DOPRAVNĚ INŽENÝRSKÁ OPATŘENÍ |   |   | Č.ZAKÁZKY: | 24052      |                   |
|                              |   |   | STUPEŇ PD: | DIO        |                   |
|                              |   |   | MĚŘÍTKO:   | -          |                   |
|                              |   |   | FORMÁT:    | A3         |                   |




# Dopravní opatření při akci : oprava sil. III/3015 Markoušovice

1.7.-16.7.2024

Návrh - dopravní řešení autobusové dopravy

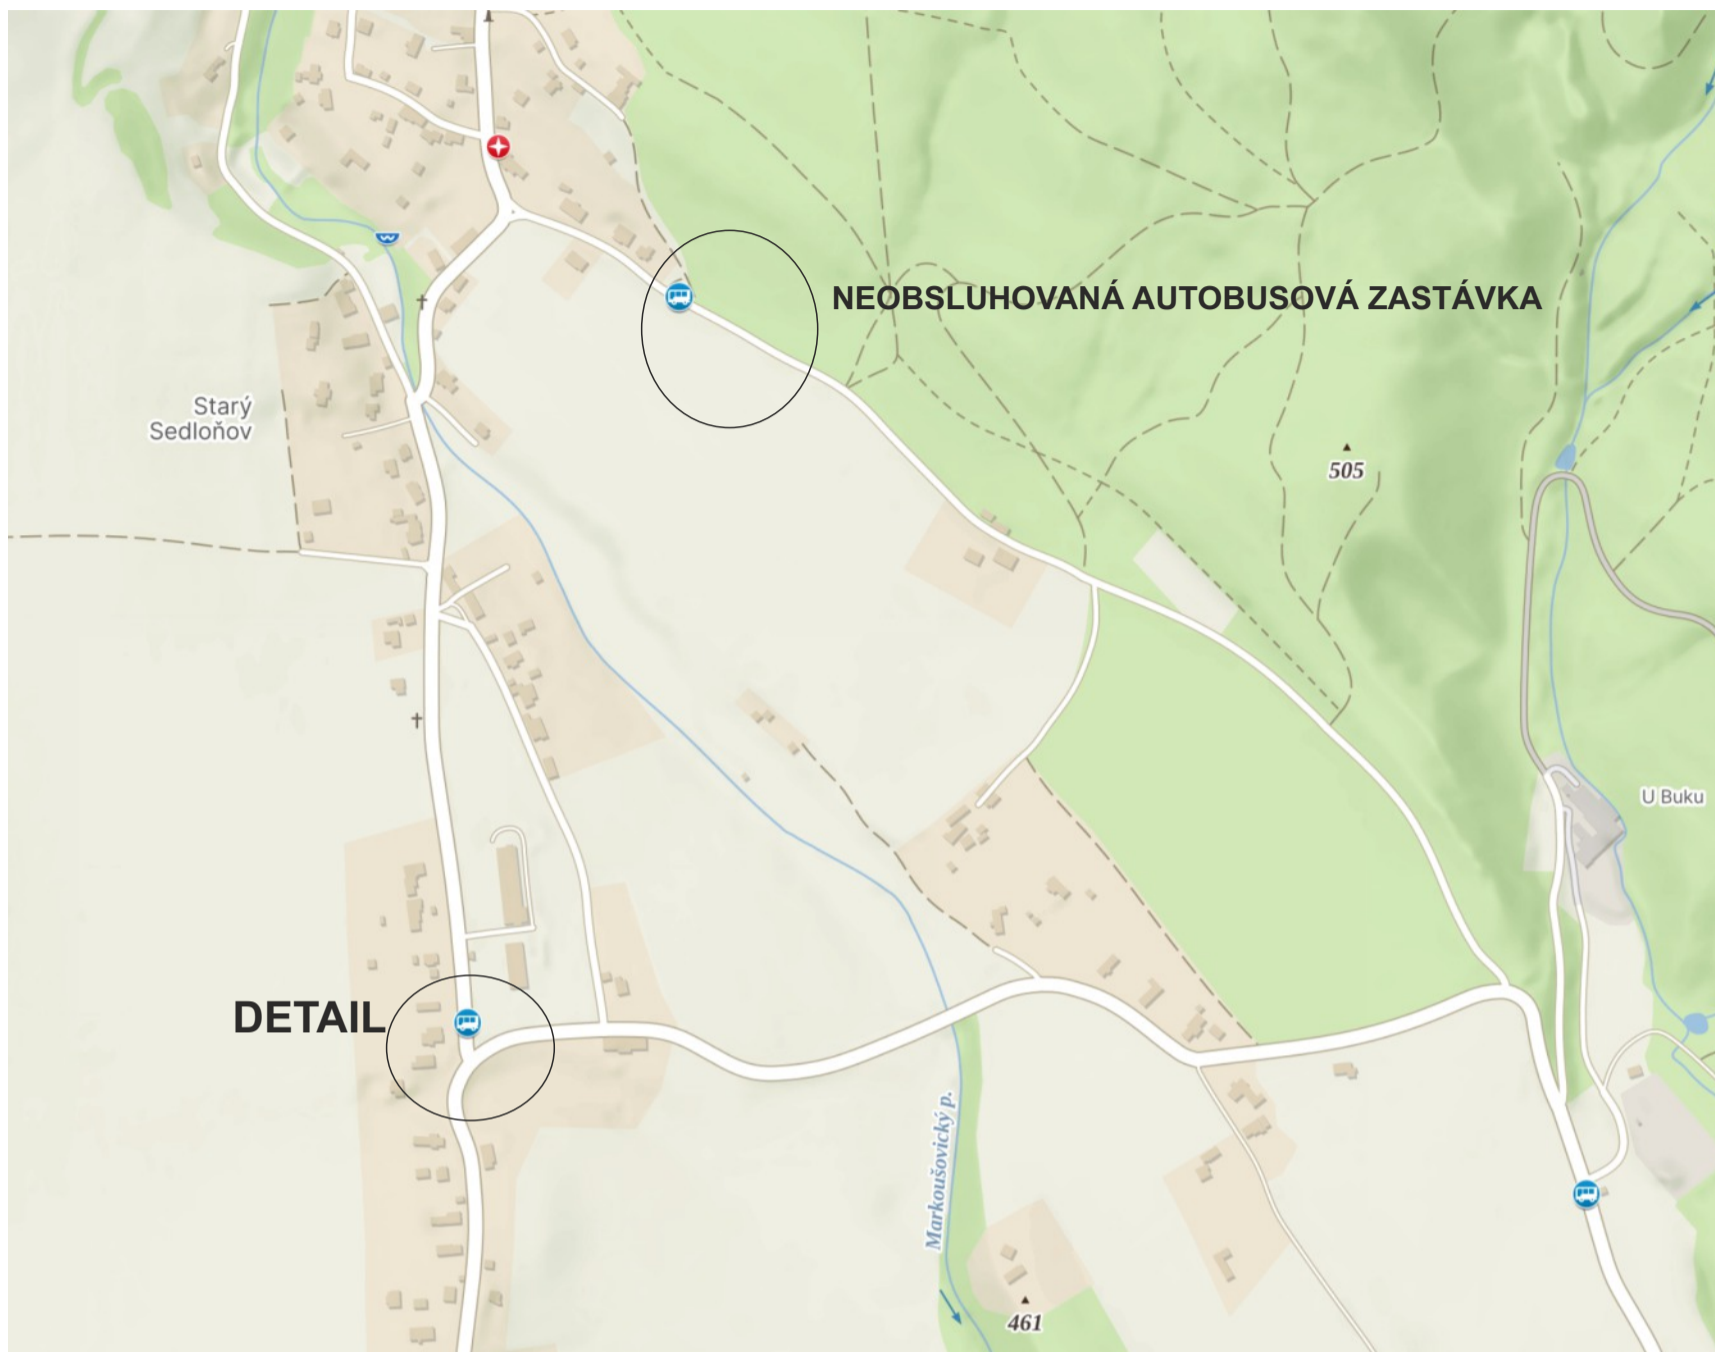

|  |   |  |            |
|--|---|--|------------|
| Zhotovitel:                              |   |   |            |
| Kreslil:                                 | PhDr. Denisa Pešková / tel.: 605 320 200 / e-mail: info@dzdh.cz | <b>DOPRAVNÍ ZNAČENÍ DZDH s.r.o.</b><br>Vičkovická 224/98a<br>500 04 Hradec Králové<br>IČO: 179 88 756 DIČ: CZ17988756<br>tel.: 605 477 445, 605 320 200<br>email: info@dzdh.cz |            |
| Zodp. projektant:                        | PhDr. Denisa Pešková / tel.: 605 320 200 / e-mail: info@dzdh.cz |  |            |
| Kontroloval:                             | Bc. Jan Pazdziora / tel.: 605 477 445 / e-mail: info@dzdh.cz    |  |            |
| Kraj: Královéhradecký                    | Okres: Trutnov  | Obec: Velké Svatoňovice  |            |
| Akce:                                    |   | DATUM  | 05.06.2024 |
| <b>oprava sil. III/3015 Markoušovice</b> |   | Č.ZAKÁZKY  | 24052      |
| DOPRAVNĚ INŽENÝRSKÁ OPATŘENÍ             |   | STUPEŇ PD  | DIO        |
|  |   | MĚŘÍTKO  | -          |
|  |   | FORMÁT   | A3         |